


多度津町民会館

舞台吊物装置断面図

単位：m


No	名称	操作
1	第1吊物ボタン	手動
2	絨帳	電動
3	第1カスミ幕	共吊
4	第1ポトダライト	手動
5	第1袖幕	〃
6	第1サスペンションライト	〃
7	第2吊物ボタン	〃
8	第1天井反射板	手動
9	第2カスミ幕	手動
10	第2袖幕	〃
11	第3吊物ボタン	〃
12	スクリーン	手動
13	第2サスペンションライト	手動
14	中割幕	〃
15	第4吊物ボタン	〃
16	第2天井反射板	手動
17	第3カスミ幕	共吊
18	第3ポトダライト	手動
19	第3袖幕	〃
20	第3サスペンションライト	〃
21	正面反射板	電動
22	第4カスミ幕	共吊
23	第5吊物ボタン	手動
24	第6吊物ボタン	〃
25	第4サスペンションライト	〃
26	第5カスミ幕	共吊
27	水平ソントライト	手動
28	第4袖幕	〃
29	第7吊物ボタン	〃
30	第8吊物ボタン	〃
31	中割バック幕	〃
32	水平ソント幕	〃
33	第1側面反射板	電動
34	第1側面反射板(上手)	〃
35	第2側面反射板(下手)	〃
36	第1側面反射板(上手)	〃
37	第2側面反射板(下手)	〃

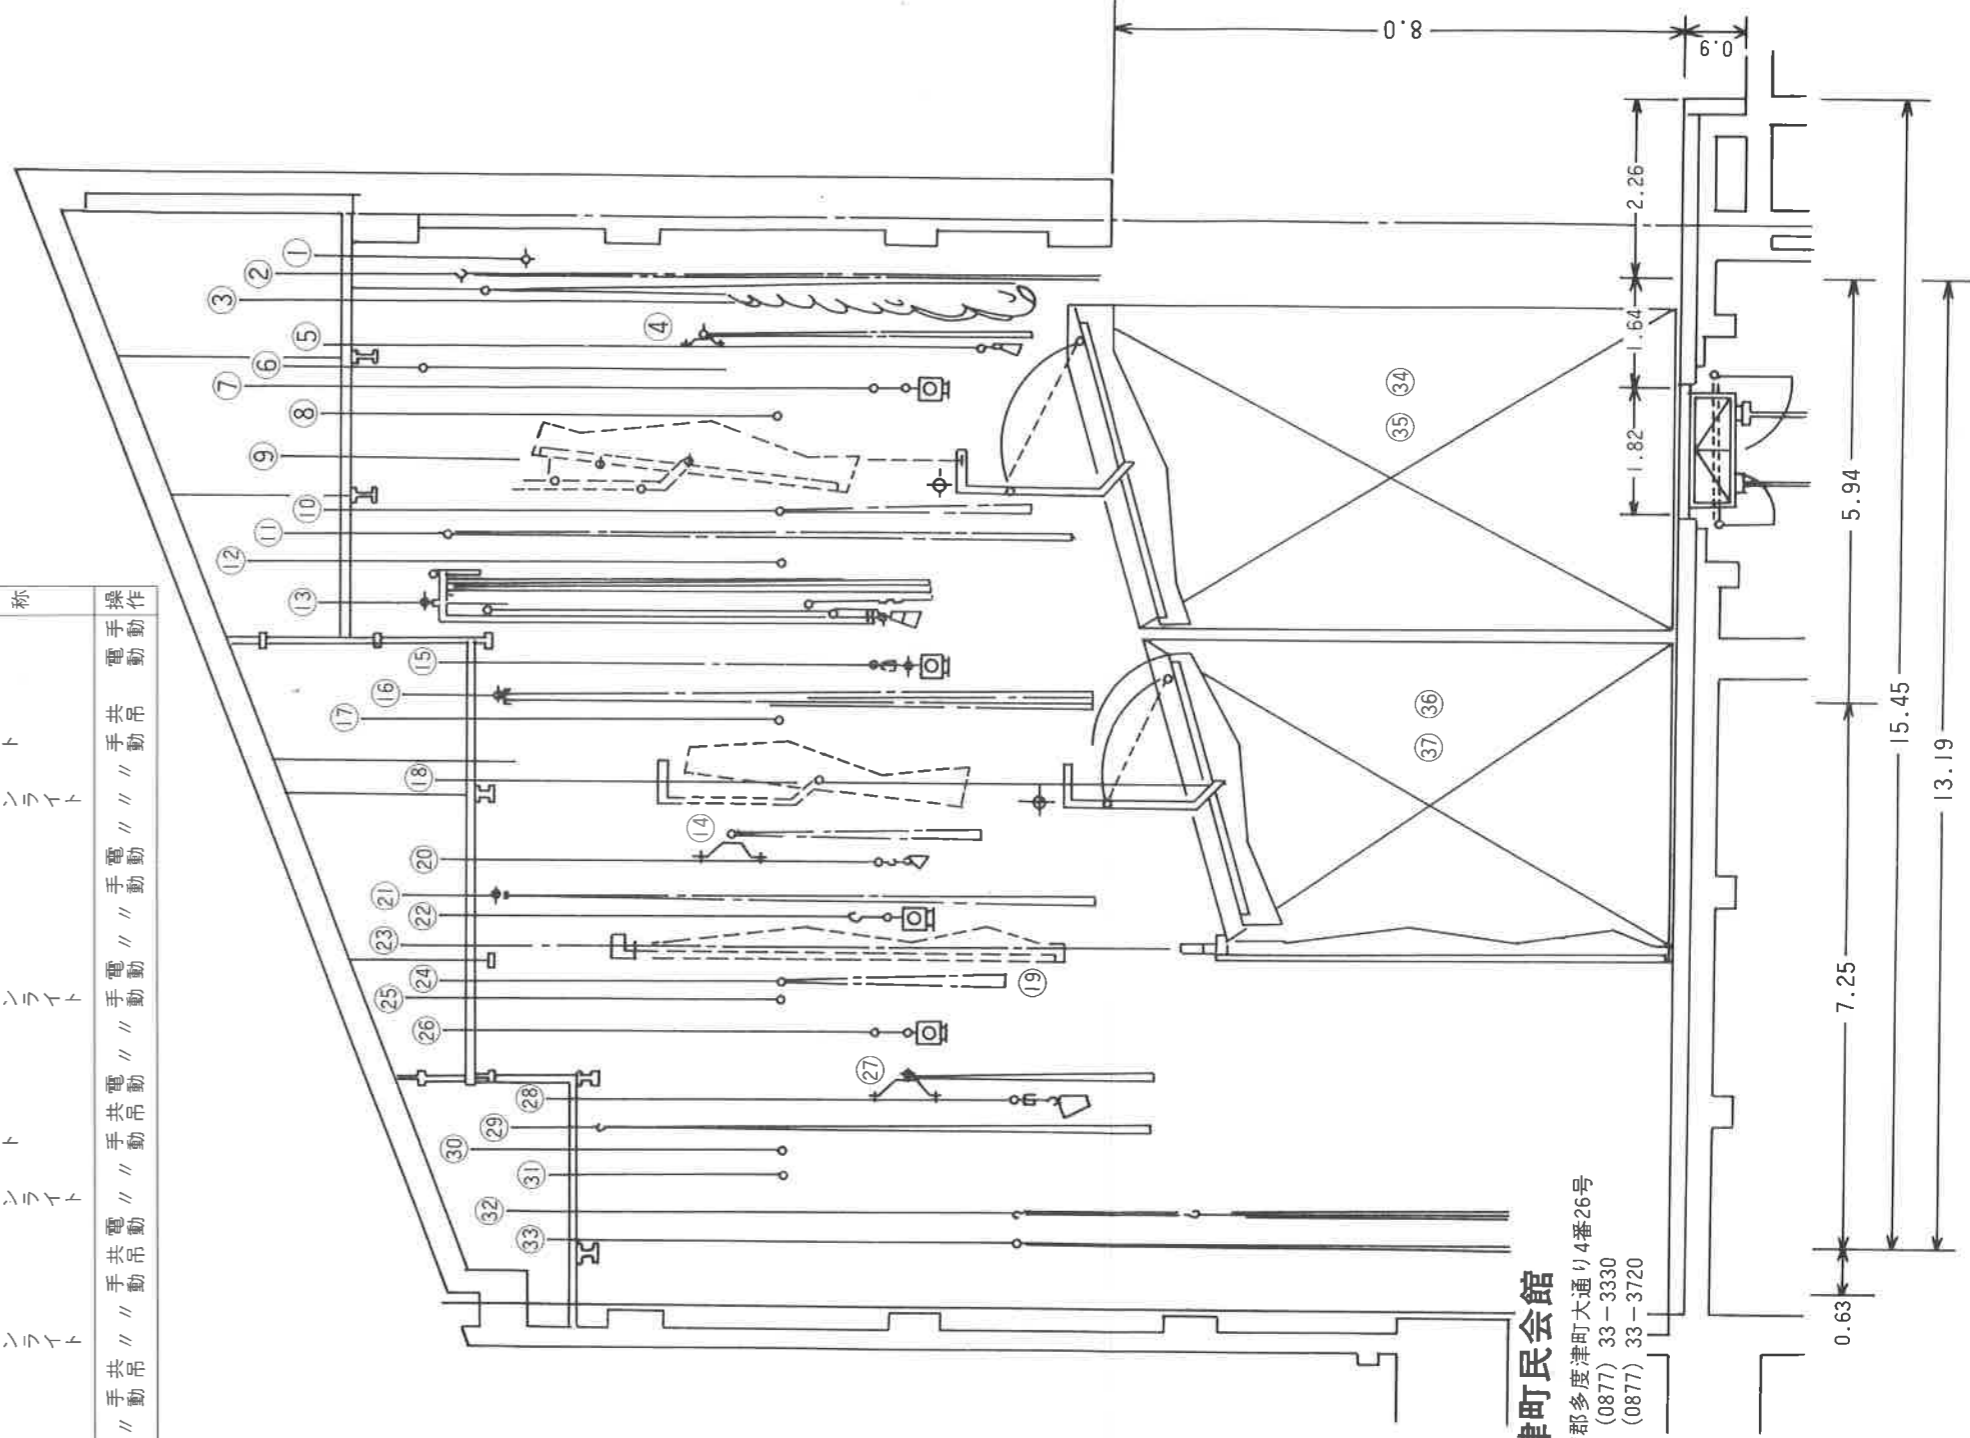

多度津町民会館
 〒764 香川県多度郡多度津町大通り4番26号
 TEL (0877) 33-3330
 FAX (0877) 33-3720

多度津町民会館の舞台規模

単位：m

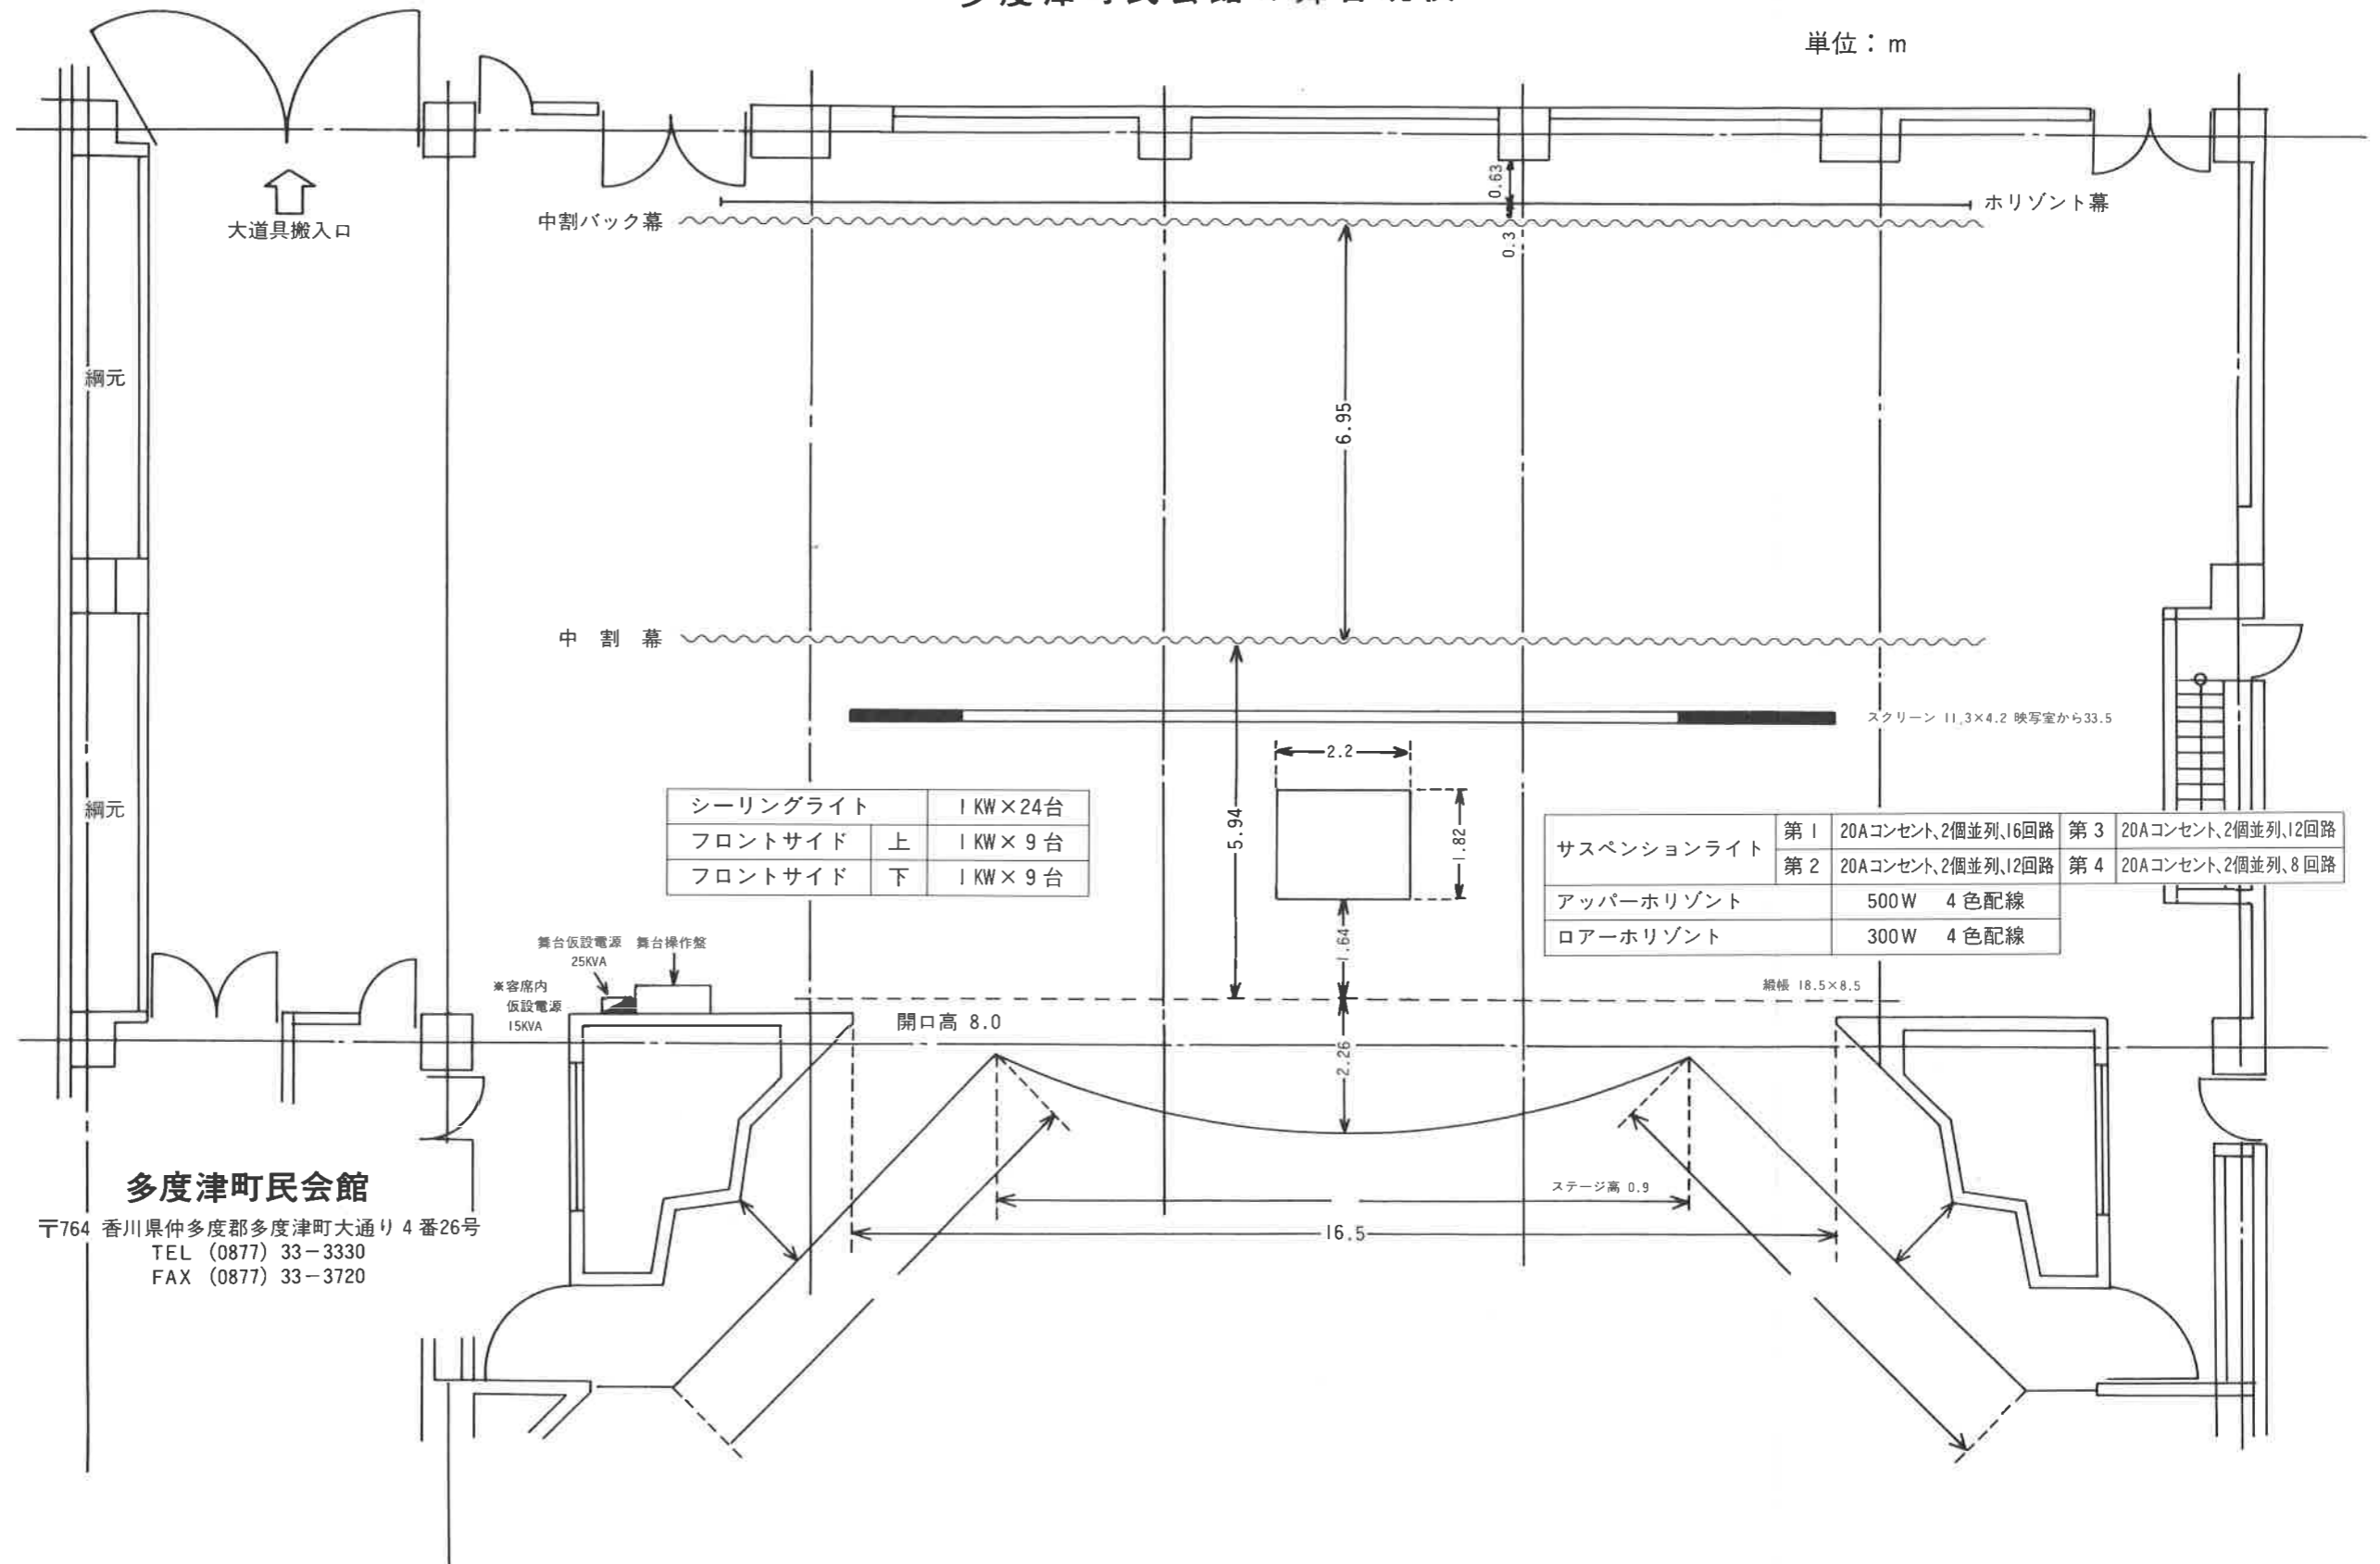

シーリングライト	1 KW×24台
フロントサイド 上	1 KW×9台
フロントサイド 下	1 KW×9台


サスペンションライト	第1	20Aコンセント、2個並列、16回路	第3	20Aコンセント、2個並列、12回路
	第2	20Aコンセント、2個並列、12回路	第4	20Aコンセント、2個並列、8回路
アッパーホリゾン	500W 4色配線			
ローアホリゾン	300W 4色配線			

多度津町民会館
 〒764 香川県仲多度郡多度津町大通り4番26号
 TEL (0877) 33-3330
 FAX (0877) 33-3720

多度津町民会館舞台平面図

単位：m

演出 _____
 舞台 _____
 照明 _____
 音響 _____

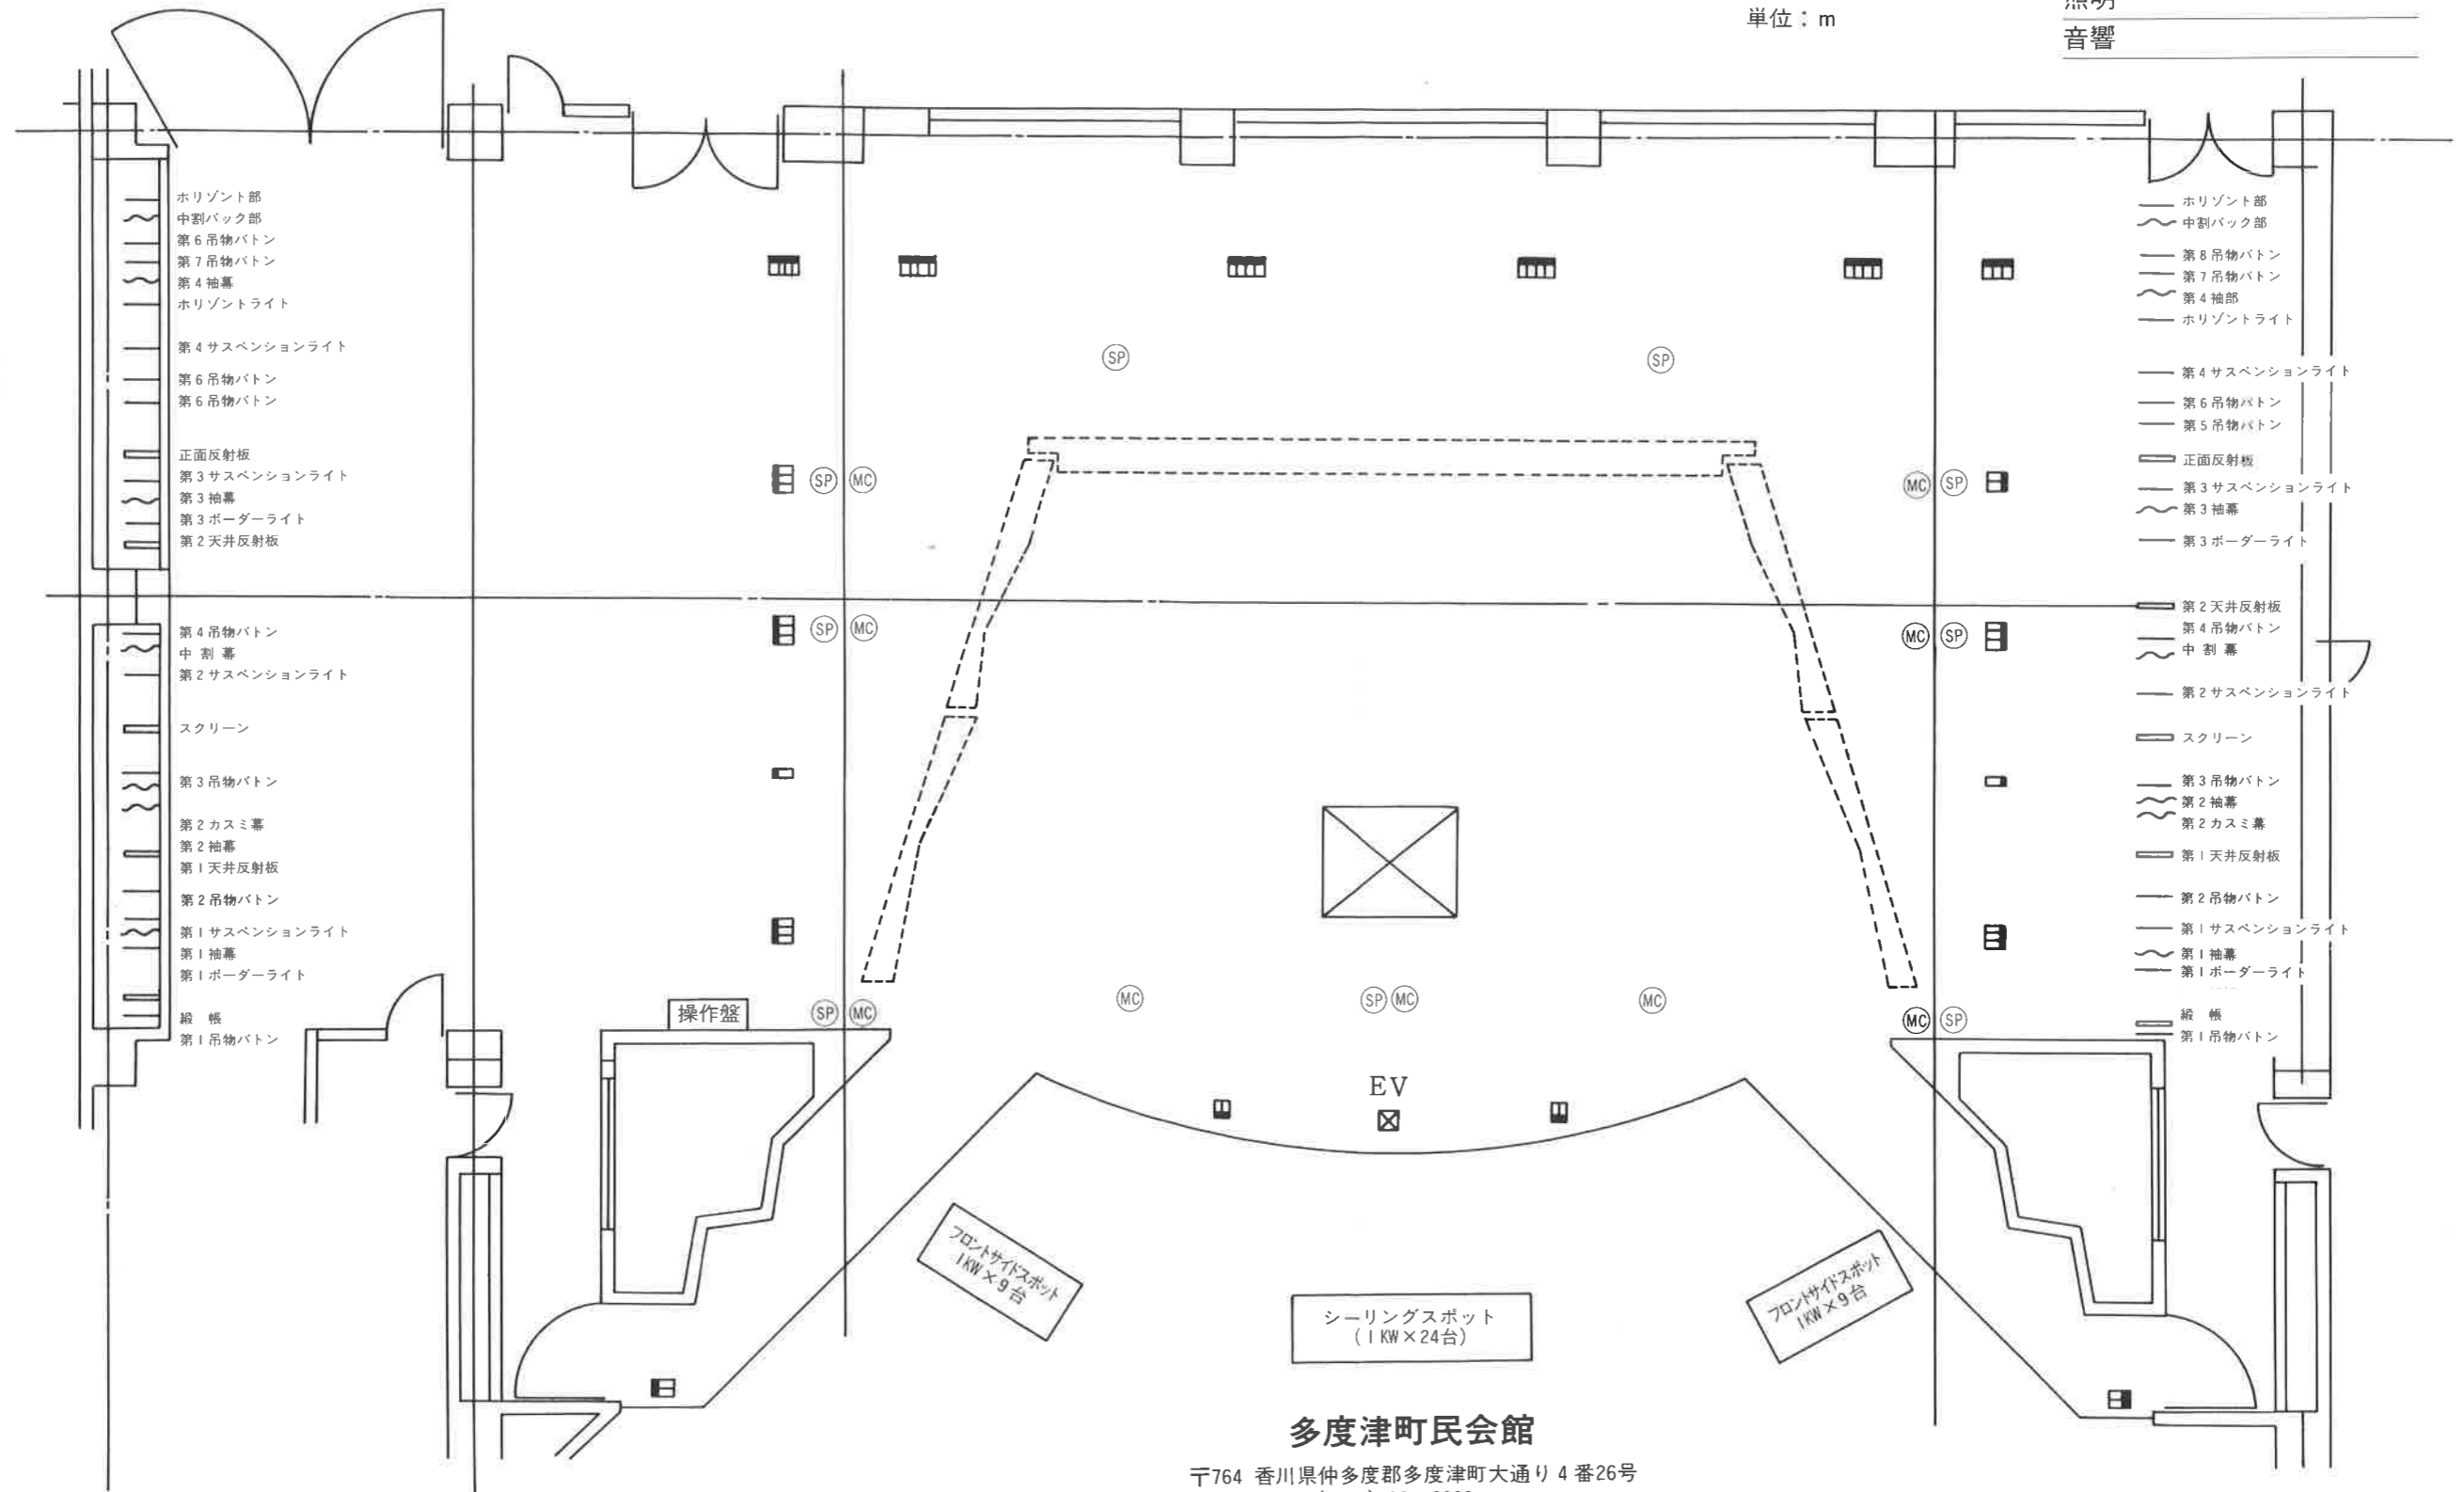

多度津町民会館

〒764 香川県仲多度郡多度津町大通り4番26号
 TEL (0877) 33-3330
 FAX (0877) 33-3720

音響室

調光室